


← nach Derschlag

Derschlager Straße - L 337

nach Meinerzhagen →

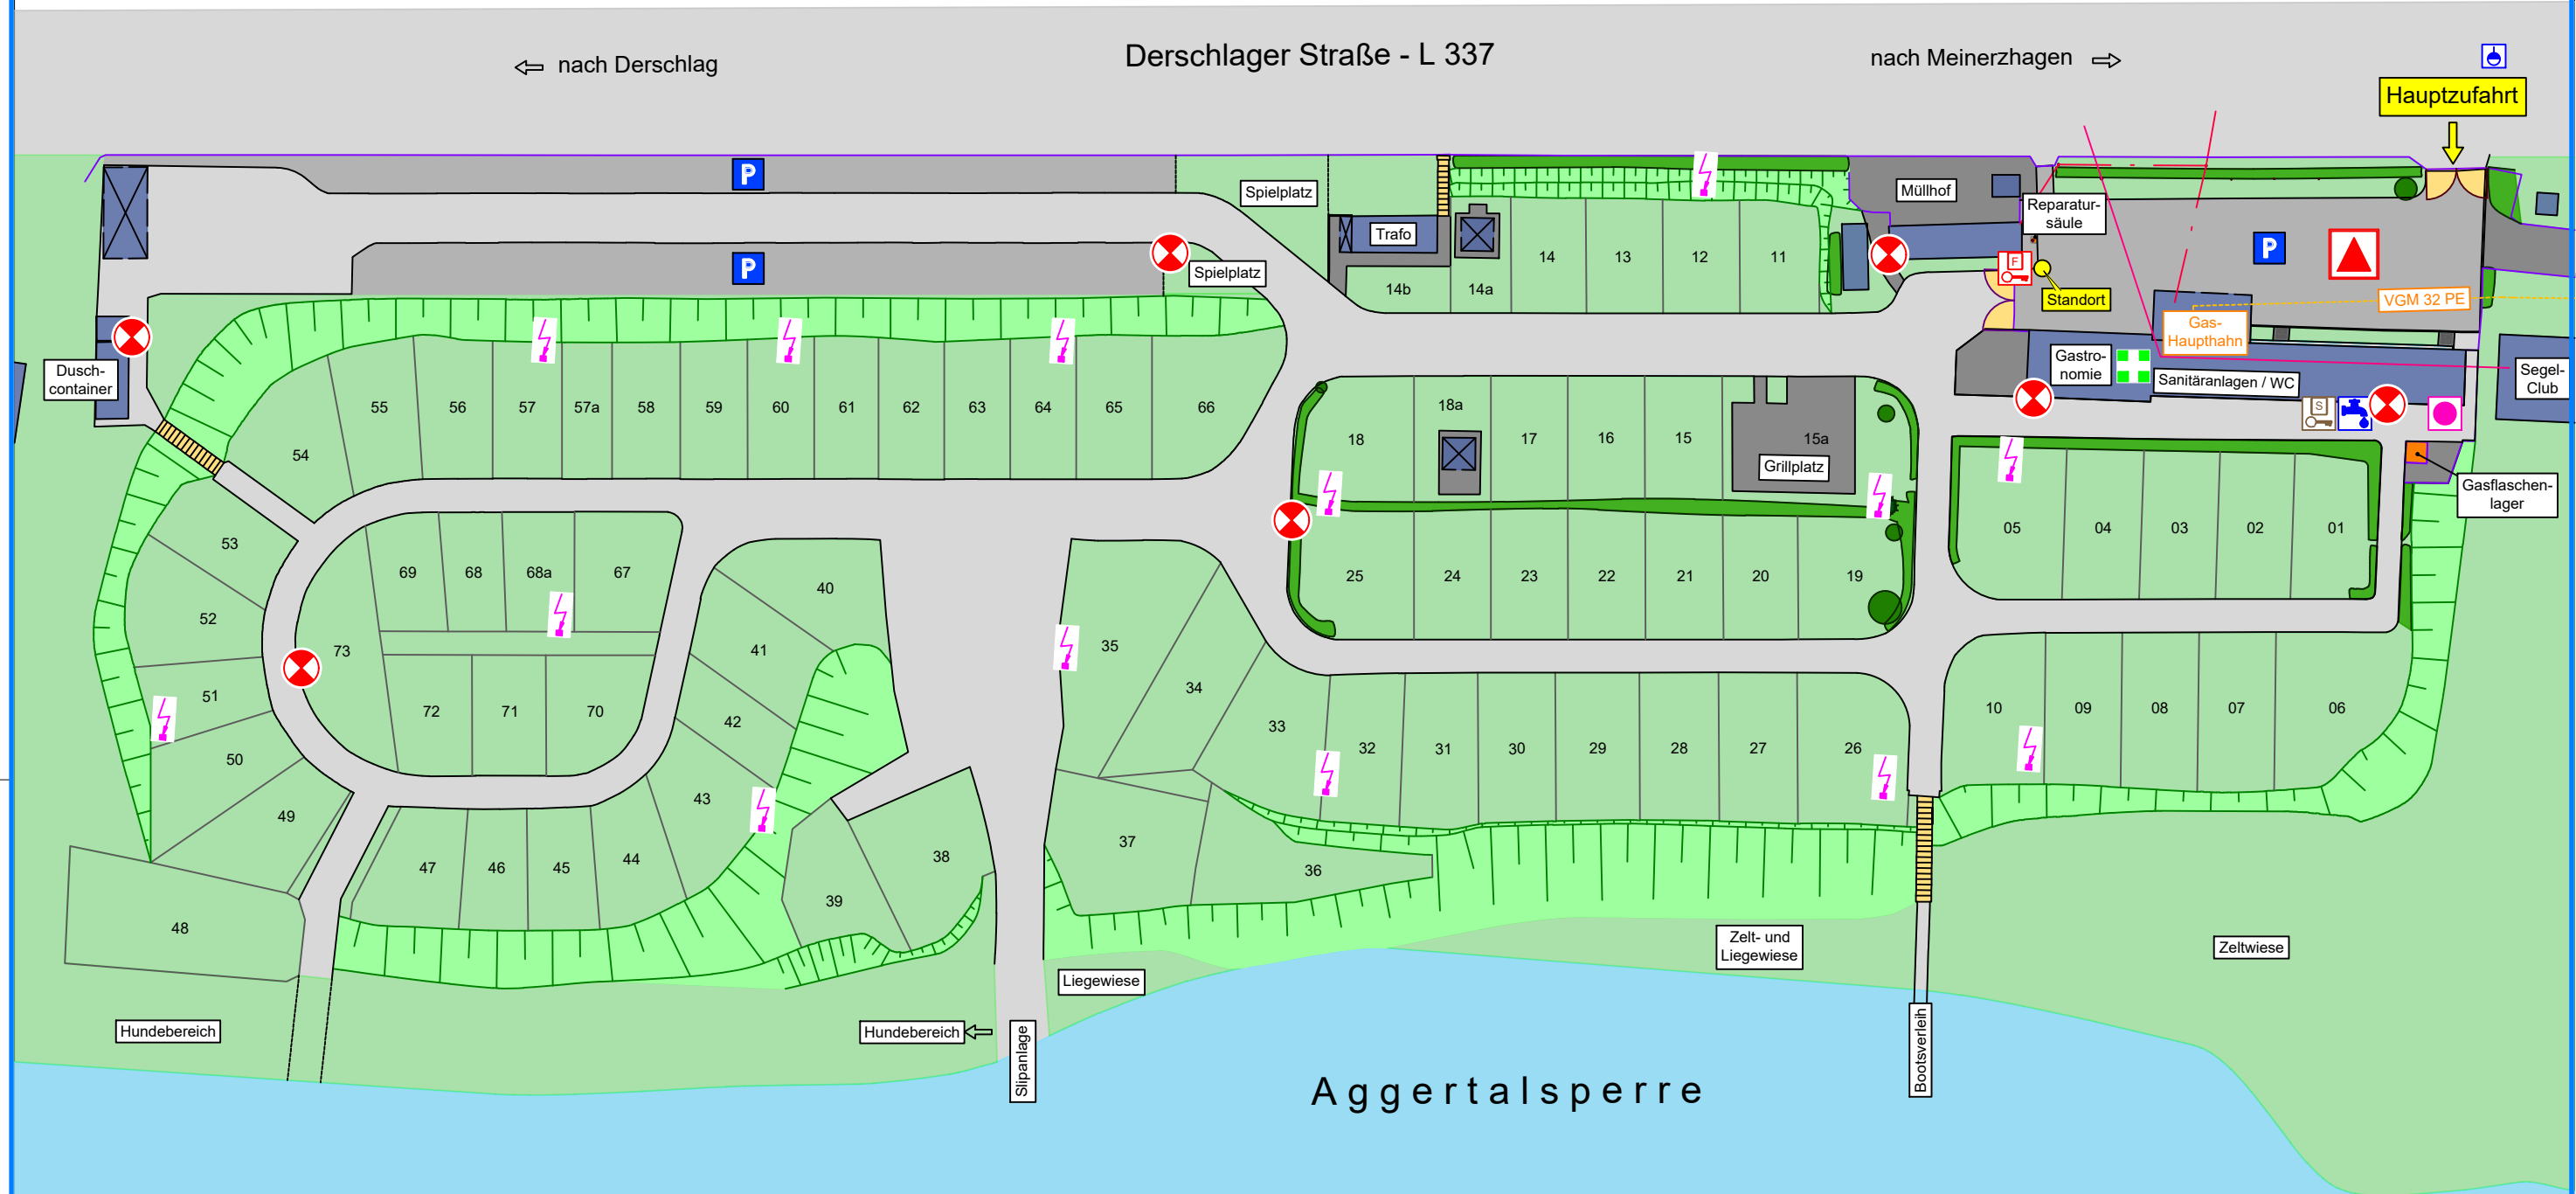

Legende:

- | | |
|--------------------------|-------------------------------|
| Feuerlöscher | Sammelstelle |
| Stromverteilerkasten | Feuerlöschdecke / Erste Hilfe |
| Gasleitung (Mitteldruck) | Feuerwehr-Schlüsseldepot |
| Stromleitung (Frei-) | Schließfächer |
| Telefonleitung (Frei-) | Unterflur-Hydrant |
| Entsorgungsstation | Frischwasser Entnahmestelle |

Öffnungszeiten Zeltplatz:

April - Oktober

Tagesgäste:

von 09:00 - 21:00 Uhr

Nachtruhe:

von 22:00 - 08:00 Uhr

Platzwart:

Herr Björn Rolfs +49 2261 66527

Notruf - Telefon:

Polizei: 110 - Feuerwehr: 112

Aggerverband
Körperschaft des öffentlichen Rechts
Sonnenstr. 40
51645 Gummersbach



Telefon: 02261 / 36-0
Telefax: 02261 / 36-8
Internet: <http://www.aggerverband.de>
e-Mail: info@aggerverband.de

Abteilung
Geoinformatik-Liegenschaften-Vermessung

	Datum	Name
entworfen		
gezeichnet	02.06.2025	E. Allegrucci
geprüft	02.06.2025	J. Suffner
geändert		
geändert		

Maßstab 1 : 600
Zeichnungs-nr.

Aggertalsperre

Brandschutzplan Campingplatz
Derschlager Straße 4, 51647 Gummersbach

Gummersbach,
den 02.06.2025

Der Vorstand
i.V. Herr Jan Suffner